


**PLAN DE ZONAGE
PROVISOIRE**

ST-ROMAIN-LACHALM - Planche Nord

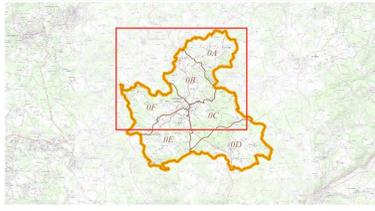

Date d'édition : 2023-03-24

Révisions et modifications :


Révision : 48131


Echelle : 1/5000




LÉGENDE :

- RDB_SAIN ROMAIN_projet**
- L : Libre
- LAR : Libre à reconquérir
- R : Réglementé
- RACR : Réglementé après coupe rase
- RBP : Réglementé Bois Paturé
- I : Interdit
- IACR : Interdit après coupe rase

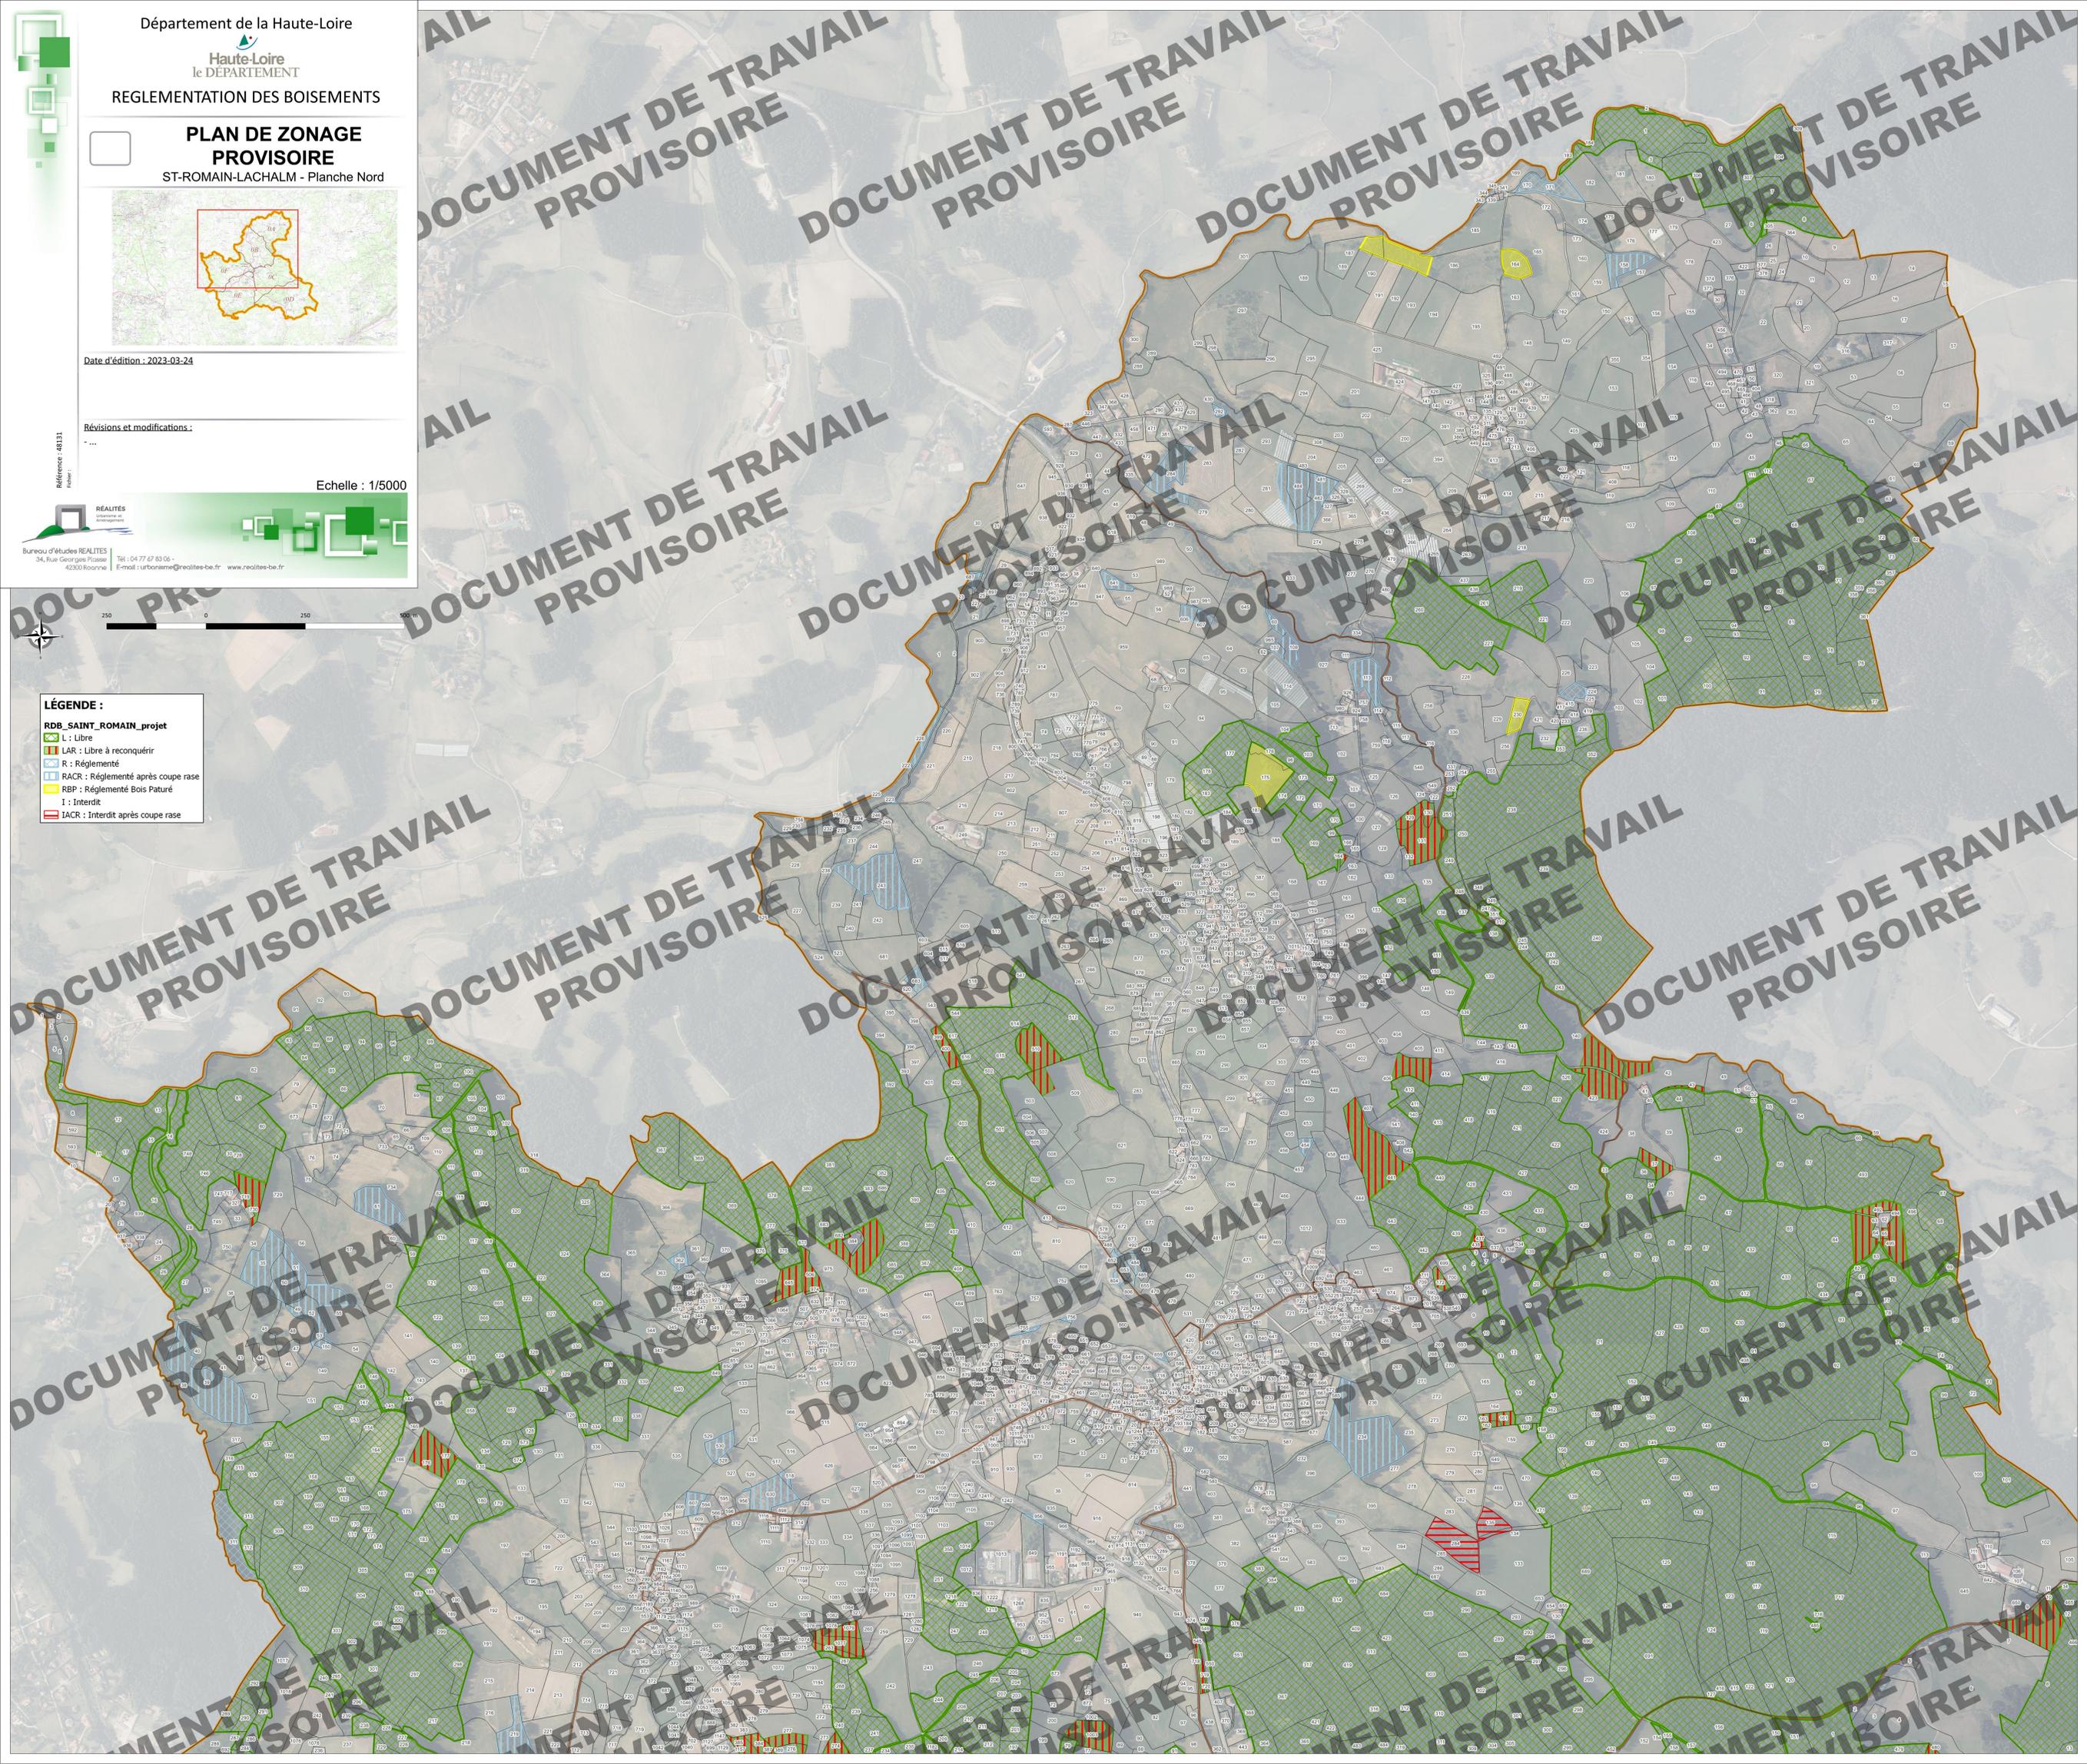

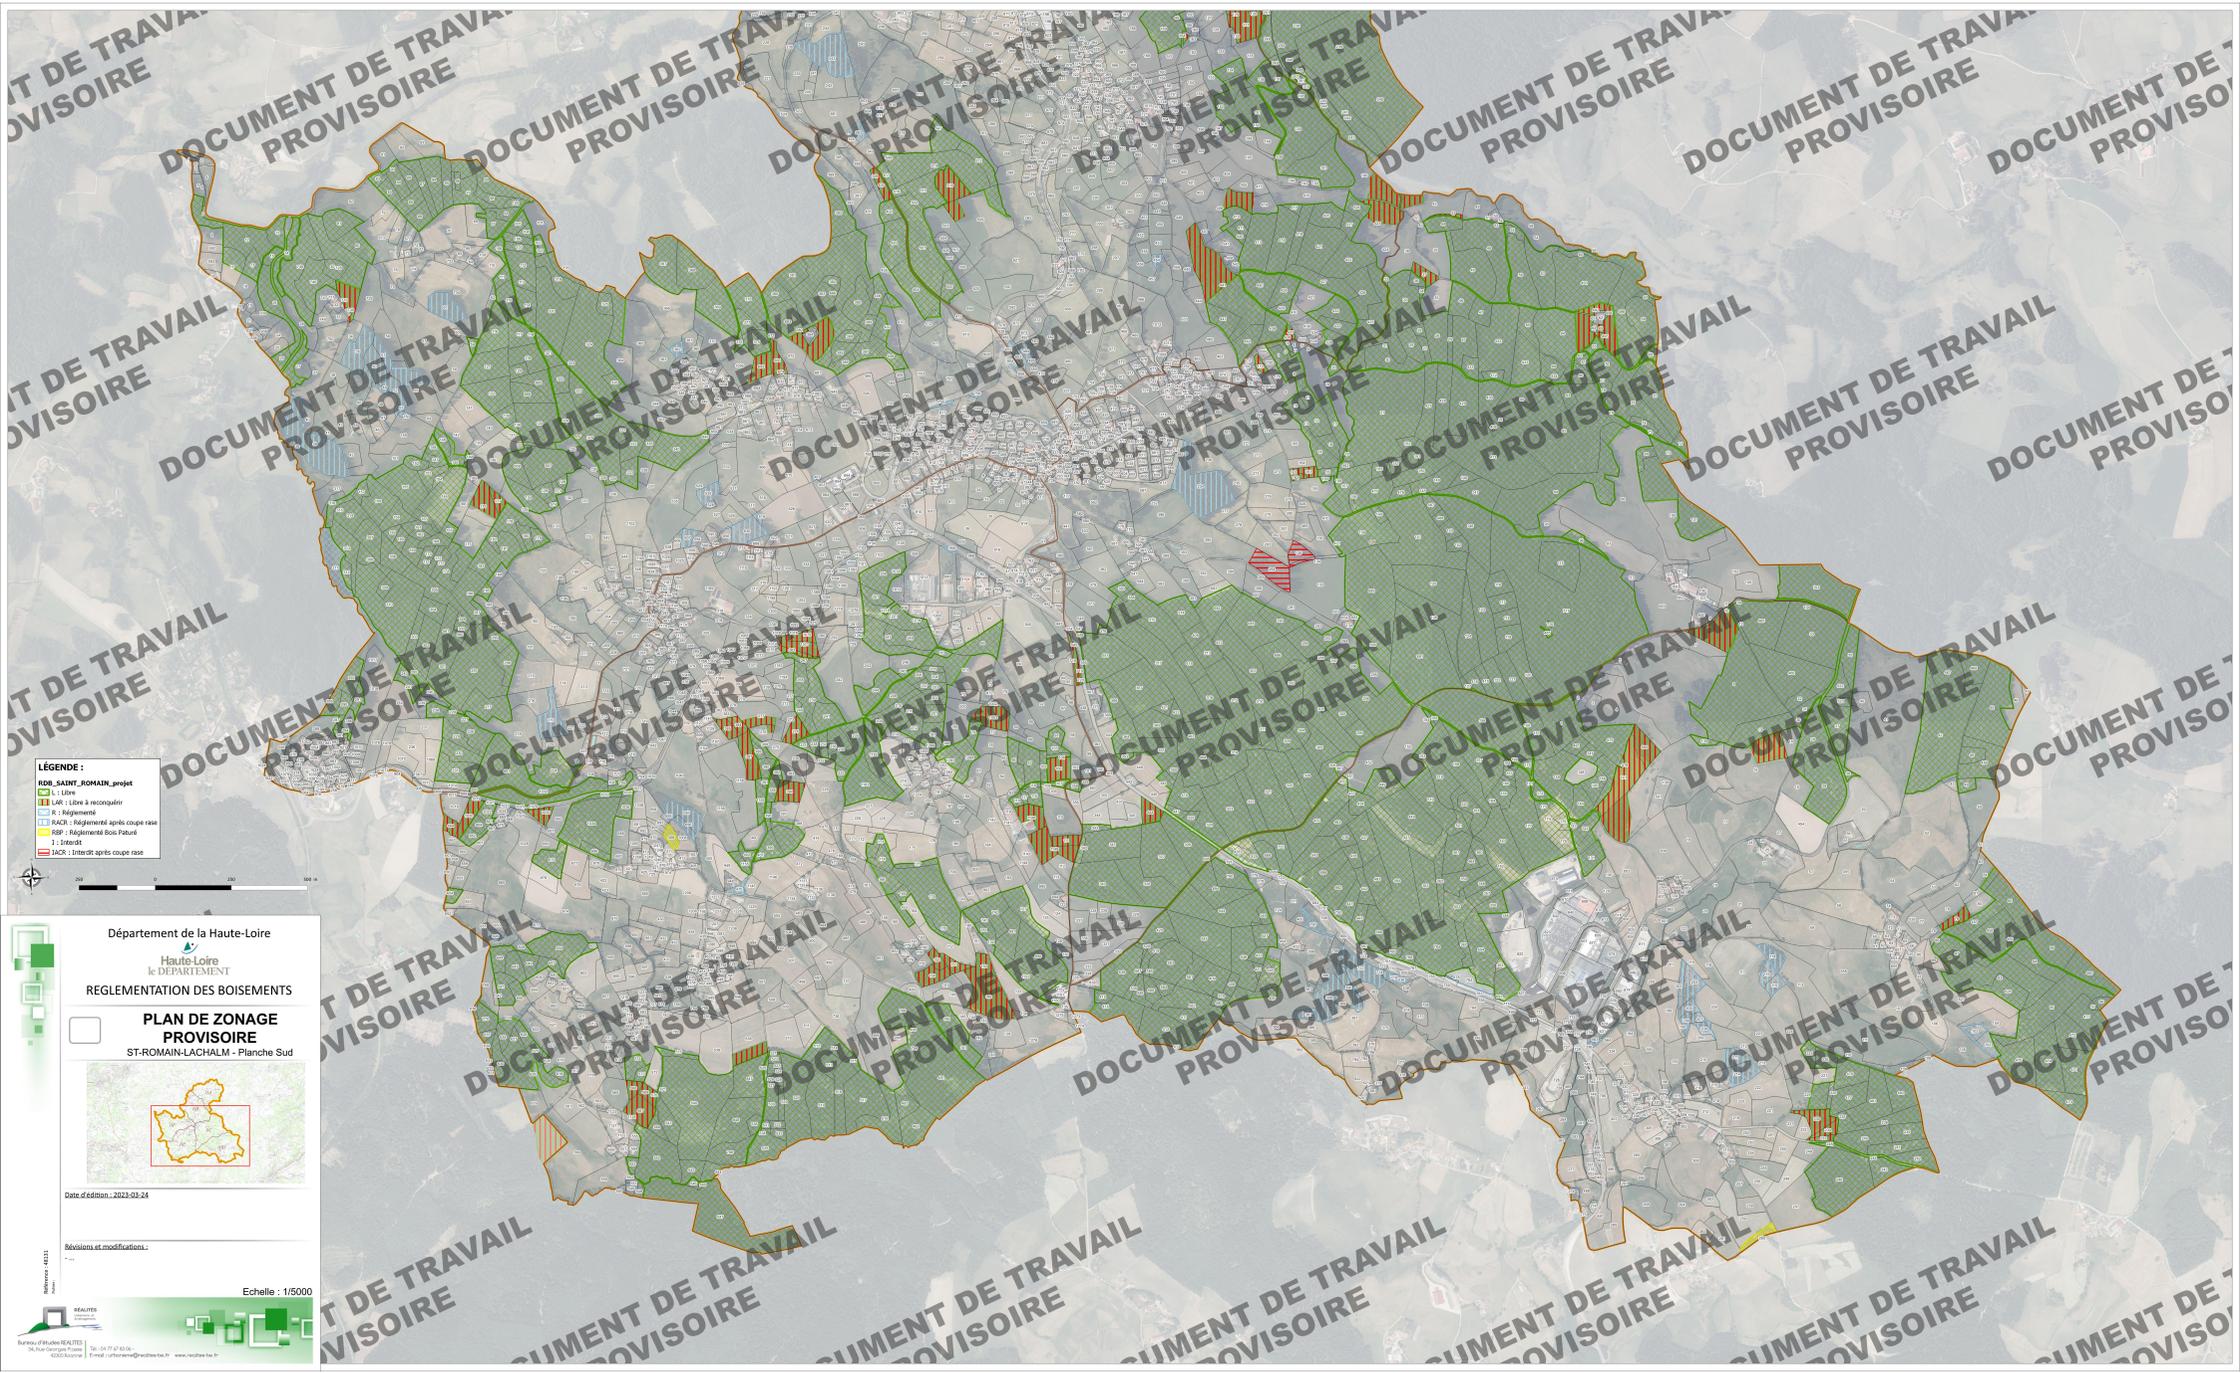

- LÉGENDE :**
- RDR : SAINT-ROMAIN_projet
 - L : Libre
 - LAR : Libre à reconquérir
 - R : Régime
 - RACA : Régime après coupe rase
 - RBP : Régime à Bois Pâture
 - I : Intéressé
 - IACR : Intéressé après coupe rase

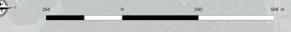

Département de la Haute-Loire

Haute-Loire
le DÉPARTEMENT

REGLEMENTATION DES BOISEMENTS

**PLAN DE ZONAGE
PROVISOIRE**

ST-ROMAIN-LACHALM - Planche Sud

Date d'édition : 2023-03-24

Révisions et modifications :

Echelle : 1/5000

QUALITE

Service de l'Urbanisme de la Haute-Loire
14, rue Georges Pompidou - 43000 Saint-Genès - Tél. 04 77 47 86 00
www.haute-loire.fr