

Département de la HAUTE LOIRE  
Commune de SAINT ROMAIN LACHALM

3a

Plan d'adduction d'eau potable  
Planche Nord  
Echelle : 1/5000



34, Rue Georges Plasse  
42300 ROANNE  
Tel. : 04 77 67 83 06  
E-mail : roanne@realites.fr

# Carte communale

## CARTE COMMUNALE

Carte Communale approuvée le 13 Août 2003  
Mise en révision de la Carte Communale : délibération du Conseil Municipal en date du 12 Mars 2011  
Approbation de la Carte Communale le 26 Janvier 2013

## REVISIONS ET MODIFICATIONS




COMMUNE DE SAINT-VICTOR-MALESCOURS

COMMUNE DE MARLHES

COMMUNE DE SAINT-VICTOR-MALESCOURS

CON

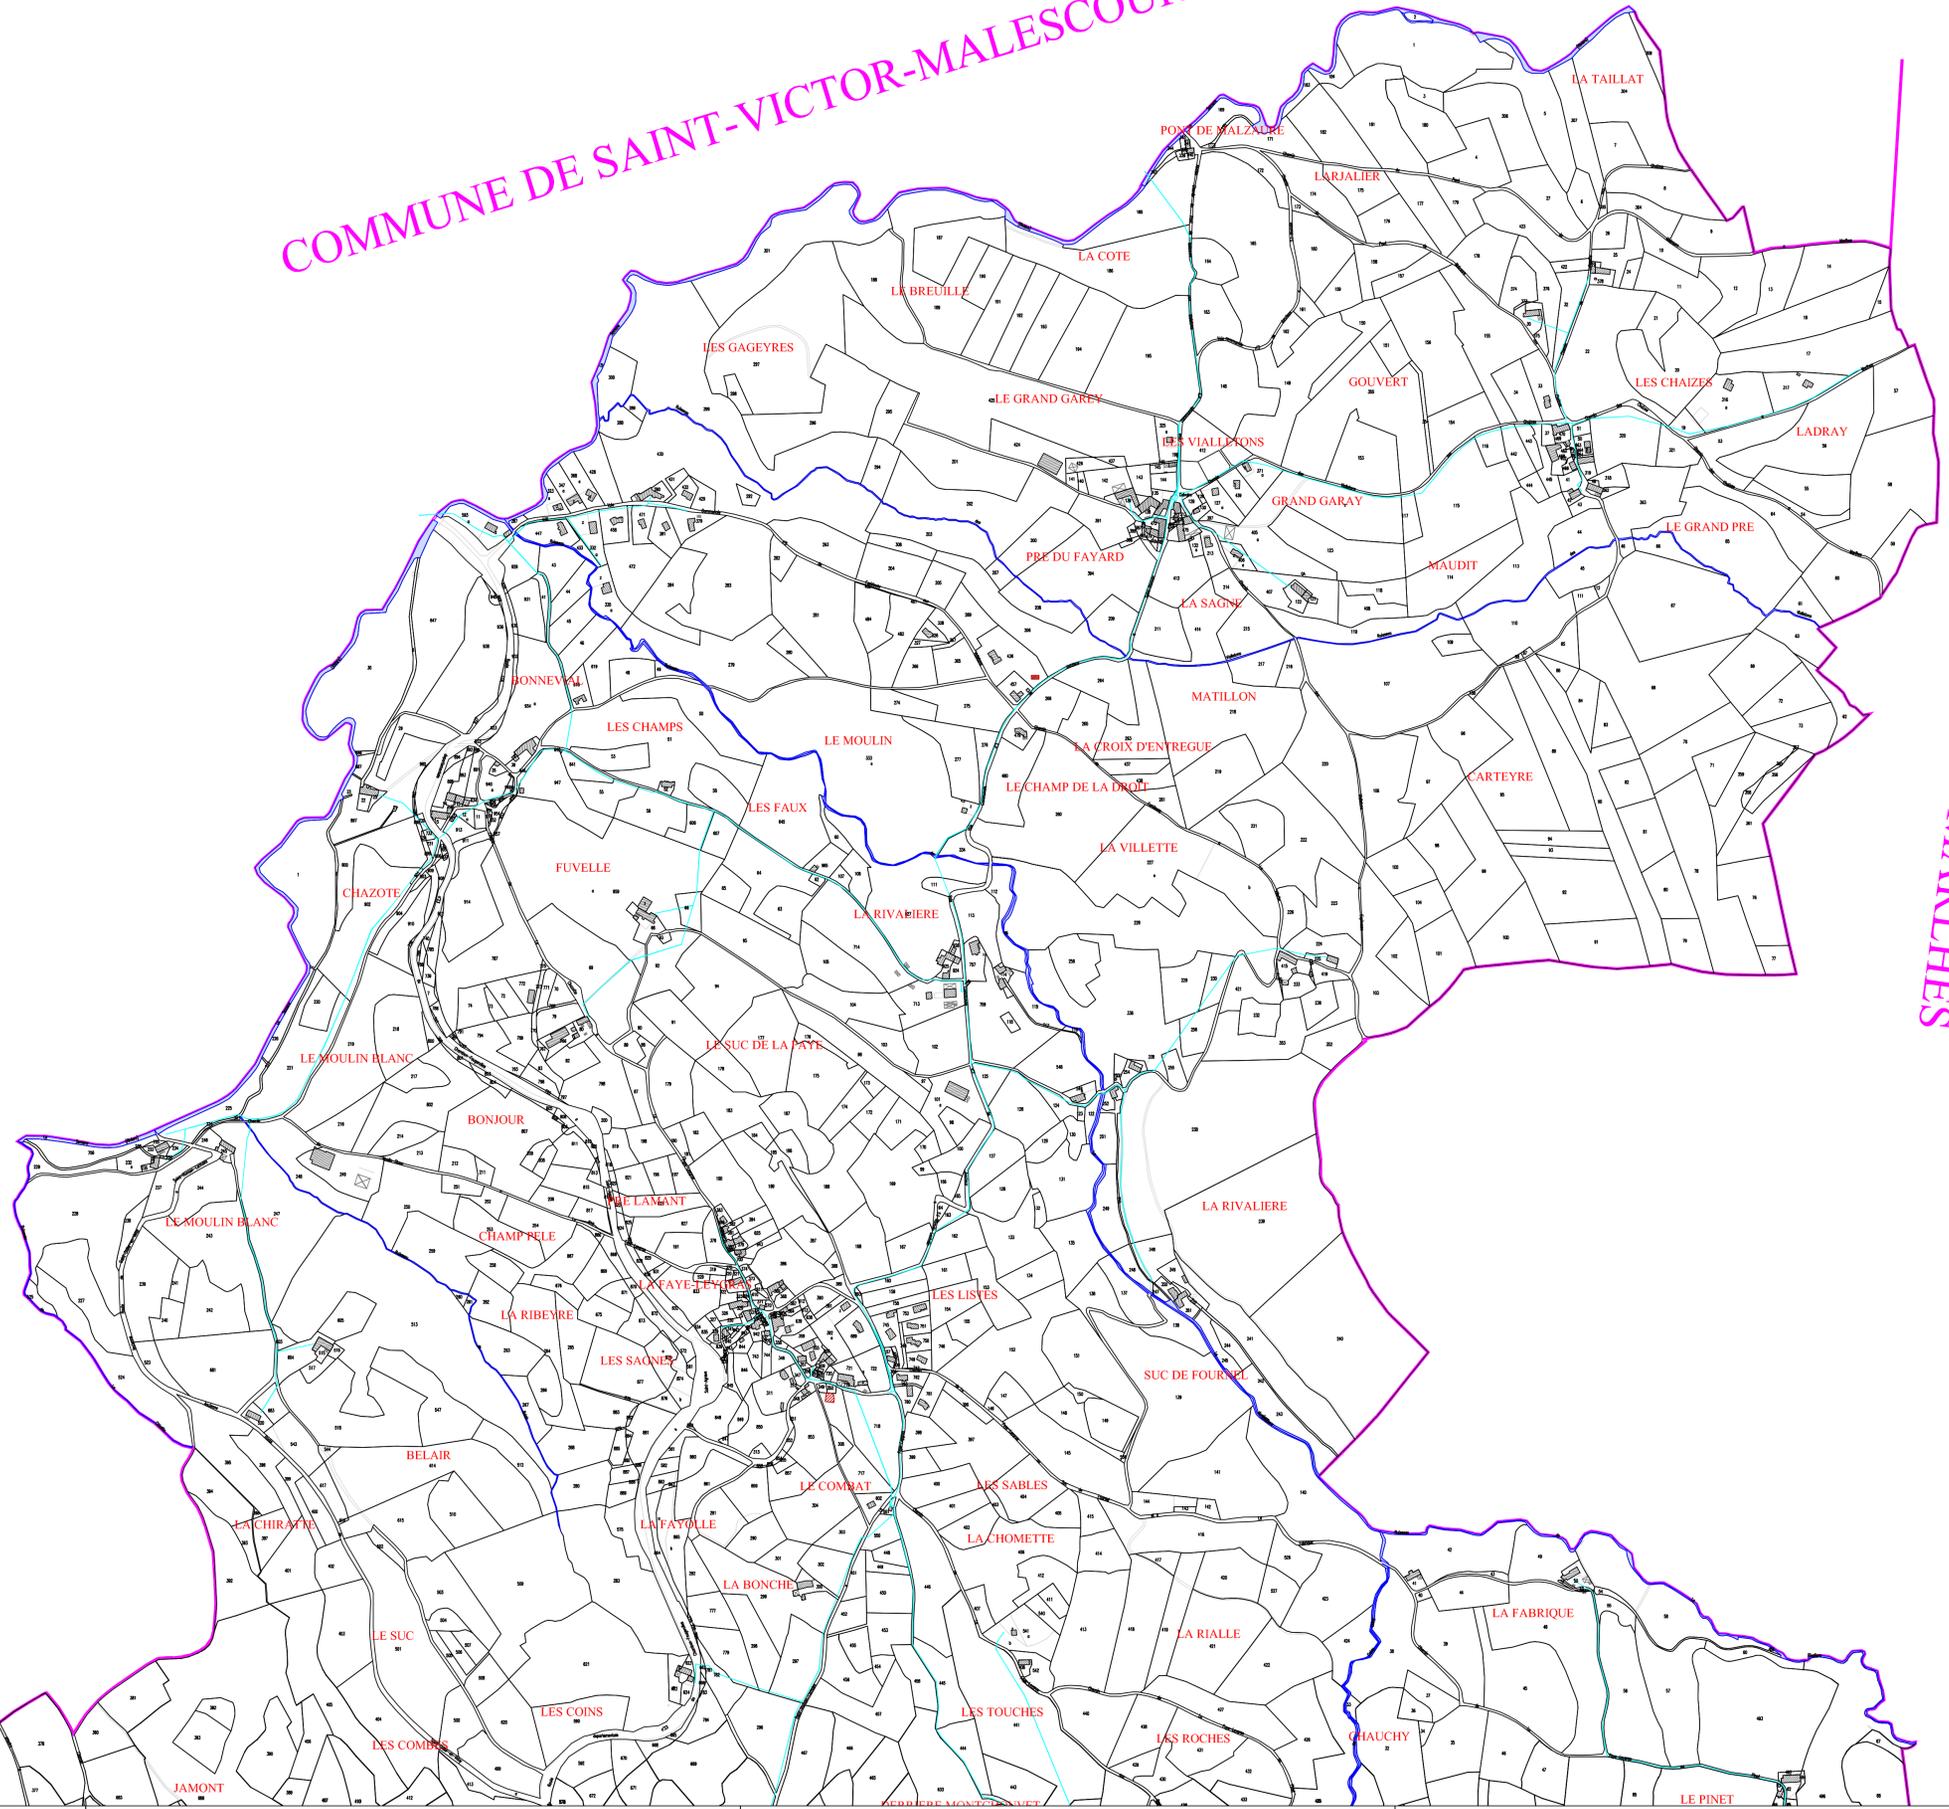

COM