


**Zonage Assainissement**  
**Secteur Sud**

					N°
					Phase
					<b>DIAG</b>
00	26.04.17	PREMIERE DIFFUSION			Echelle
					<b>1/5000</b>
Indice	Date	Modifications			Format
Auteurs	Elaboré par	EB	Verifié par	VG	AO
EU256					

Les procédures techniques présentées dans ce document sont la propriété intellectuelle de la société SINBIO. Toute utilisation ou reproduction sans autorisation écrite de la SINBIO est formellement interdite.

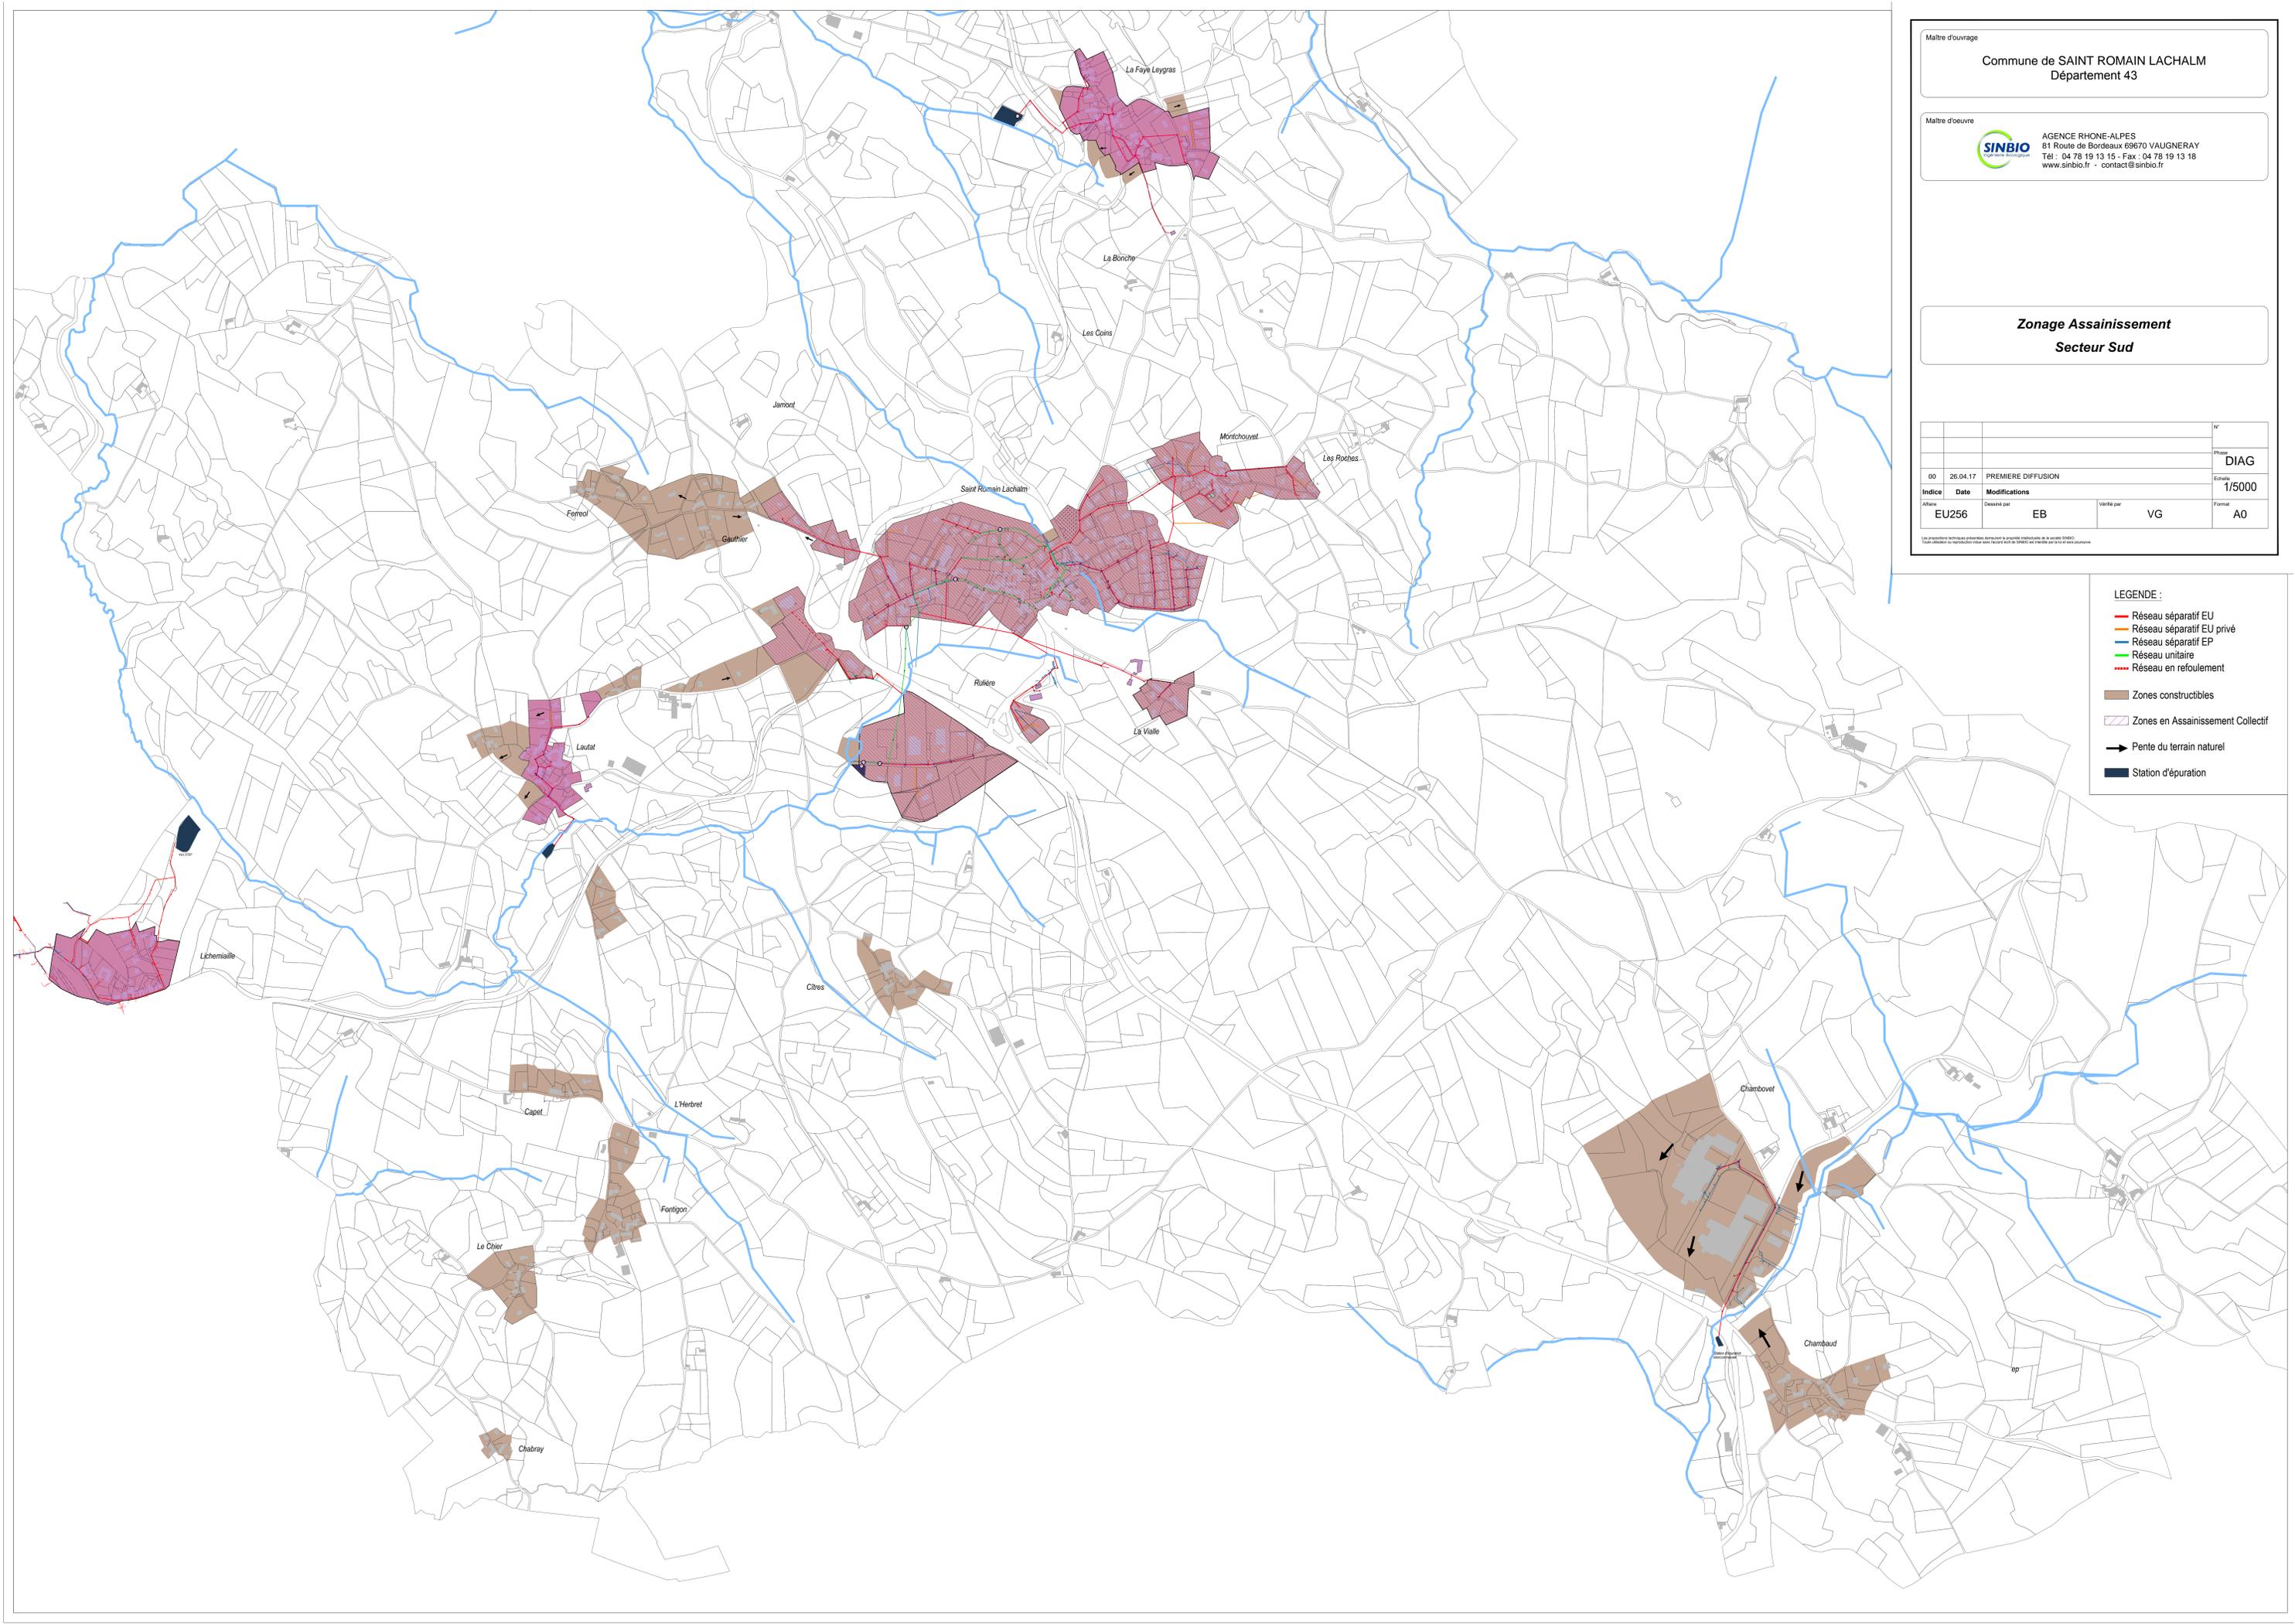

**LEGENDE :**

- Réseau séparatif EU
- Réseau séparatif EU privé
- Réseau séparatif EP
- Réseau unitaire
- - - Réseau en refoulement
- Zones constructibles
- Zones en Assainissement Collectif
- Pente du terrain naturel
- Station d'épuration